

ΕΦΗΜΕΡΙΣ ΤΗΣ ΚΥΒΕΡΝΗΣΕΩΣ
ΤΗΣ ΕΛΛΗΝΙΚΗΣ ΔΗΜΟΚΡΑΤΙΑΣ

ΕΝ ΑΘΗΝΑΙΣ ΤΗ 14 ΜΑΪΟΥ 1980 | ΤΕΥΧΟΣ ΤΕΤΑΡΤΟΝ | ΑΡΙΘΜΟΣ ΦΥΛΛΟΥ 298

ΠΕΡΙΕΧΟΜΕΝΑ

ΑΠΑΛΛΟΤΡΙΩΣΕΙΣ

ΑΠΟΦΑΣΕΙΣ

ΠΟΛΕΟΔΟΜΙΑ

ΑΠΟΦΑΣΕΙΣ

ΑΠΑΛΛΟΤΡΙΩΣΕΙΣ

ΑΠΟΦΑΣΕΙΣ

Ἀριθ. 384 (1)

Περὶ κηρύξεως ἀναδασωτέων ἰδιωτικῶν ἐκτάσεων στὴ θέση «Ἁγ. Ἄννα καὶ Ντράριζα» περιφέρειας Δήμου Μάνδρας, Ν. Ἀττικῆς.

Ο ΝΟΜΑΡΧΗΣ ΑΤΤΙΚΗΣ
ΔΙΑΜΕΡΙΣΜΑ ΔΥΤΙΚΗΣ ΑΤΤΙΚΗΣ

Ἀφοῦ λάβαμε ὑπόψη:

1. Τὶς διατάξεις: α) τοῦ ἄρθρου 117 παρ. 3 τοῦ Συντάγματος ποὺ ἰσχύει, β) τῶν ἄρθρων 38 καὶ 41 τοῦ Ν.998/79 «περὶ προστασίας τῶν δασῶν καὶ τῶν δασικῶν ἐν γένει ἐκτάσεων τῆς Χώρας», γ) τοῦ Ν.3200/1955 «περὶ διοικητικῆς ἀποκεντρώσεως» σὲ συνδυασμὸ μὲ τὶς διατάξεις τοῦ Ν.Δ. 532/1970 «περὶ συμπληρώσεως τῶν διατάξεων περὶ διοικητικῆς ἀποκεντρώσεως» καὶ τοῦ 709/1970 Β.Δ., ποὺ ἐκδόθηκε σὲ ἐκτέλεση αὐτοῦ.

2. Τὶς διαταγὲς τοῦ Ὑπουργείου Γεωργίας: α) 5684/499/έγκ. 48/11.2.1971, β) 88854/7483/έγκ. 104/1.10.75, γ) 114812/2946/έγκ. 154/27.12.75, δ) 105582/539/13.2.1976, ε) 215696/1451/9.5.77, στ) 217606/1610/13.6.77 καὶ ζ) 204809/761/24.2.78.

3. Τὴν πρόταση ποὺ ὑποβλήθηκε μὲ τὴν 829/22.2.80 ἀναφορὰ τοῦ ἁρμοδίου Δασαρχείου Αἰγάλεω, μὲ τὴν ὁποία προτείνεται κήρυξη ὡς ἀναδασωτέων τῶν ἰδιωτικῶν δασικῶν ἐκτάσεων, ποὺ περιλαμβάνονται μὲ ἀναλυτικὰ στοιχεῖα στὸ συνημμένο πίνακα τοῦ Δασαρχείου Αἰγάλεω, ὁ ὁποῖος ἀποτελεῖ ἀναπόσπαστο μέρος τῆς παρούσης ἀποφάσεως.

4. Τὸ γεγονὸς ὅτι οἱ ἀνωτέρω ἐκτάσεις χρειάζονται προστασία γιὰ τὴν ἐπαναδημιουργία τῆς δασικῆς βλαστήσεώς τους, ποὺ καταστράφηκαν ὁλοσχερῶς ἀπὸ παράνομες ἐκχερσώσεις ἢ πυρκαγιές, ἀποφασίζουμε:

Κηρύσσουμε ὡς ἀναδασωτέες ὅλες τὶς δασικὲς ἐκτάσεις ποὺ περιλαμβάνονται στὸν συνημμένο πίνακα τοῦ Δασαρχείου Αἰγάλεω καὶ περιγράφονται κατὰ θέση, περιφέρεια, ὅρια, ἀμβαδὸν κ.τ.λ. ἐμφανίζονται δὲ στὰ σχετικὰ τοπογραφικὰ διαγράμματα ποὺ συνοδεύουν τὴν παροῦσα καὶ ἔχουν θεωρηθεῖ ἁρμοδίως.

Ἡ ἀπόφαση αὐτὴ νὰ δημοσιευθεῖ στὴν Ἐφημερίδα τῆς Κυβερνήσεως.

Αἰγάλεω, 11 Ἀπριλίου 1980

Ὁ Ἀναπληρωτὴς Νομάρχης
Κ. ΔΑΒΑΚΗΣ

ΔΑΣΑΡΧΕΙΟ ΑΙΓΑΛΕΩ

ΠΙΝΑΚΑΣ

Δασικών εκτάσεων που προτείνονται να κηρυχθούν αναδασωτέες σύμφωνα με την αριθ. 829/1980 αναφορά μας. —

α/α	θέση	περιφέρεια	ΟΡΙΑ				αριθ. Σχεδίων	ΑΙΤΙΑ
			ΑΝΑΤΟΛΙΚΑ	ΔΥΤΙΚΑ	ΒΟΡΕΙΑ	ΝΟΤΙΑ		
1	Αγία Άννα	Ερυθρών	δημ. δασ. έκταση	δημ. δασ. έκταση και περαιτέρω αγροί.—	γεωργική έκταση	δημ. δασική έκταση	1	Συνέπεια πυρκαϊάς που έλαβε χώραν στις 10-9-1979 —
2	Τράπεζα	Μάνδρας	δασική έκταση	δασική έκταση	δασική έκταση	δασ. έκταση και αγροί.	1	Παράν. εκχέρσωση

ΣΗΜΕΙΩΣΗ: Εμβαδόν 1ης περιπτώσεως 6.000 τ.μ.
Εμβαδόν 2ης περιπτώσεως 300 τ.μ.

Αιγάλεω 22-2-1980

Ο Δασάρχης




ΚΩΝ/ΝΟΣ ΠΑΝΕΤΣΟΣ
Δασολόγος με 4 βαθμό

Ανήκει στην 384/1980 απόφασή μας.
Αιγάλεω 11 ΑΠΡ. 1980
Ο Νομάρχης



Κ. ΑΒΑΚΗΣ

ΕΘΕΩΡΗΘΗ
Αιγάλεω 21 ΜΑΡ. 1980
Ο Δ/ΝΤΗΣ ΔΑΣΩΝ Δ/ΤΟΣ Δ/ΝΣΗΣ ΑΤΤΙΚΗΣ

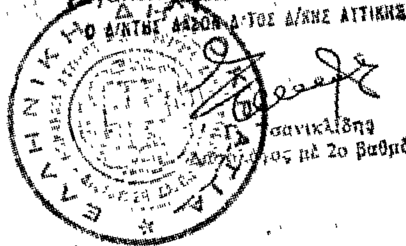



Γ. Πασανικλίδης
Δασολόγος με 2ο Βαθμό

Κλίμαξ 1:2.000


Άγια Άννα

Εμβαδόν	Αρ. απόφ.
Α. 6.000 τ.μ.	75/79
Β. 300 τ.μ.	71/76

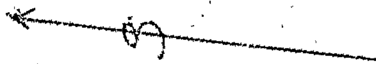


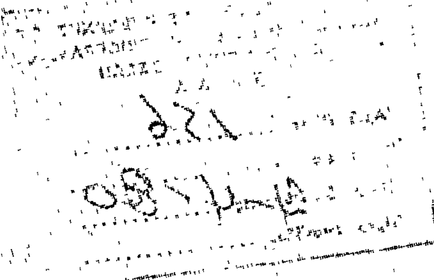



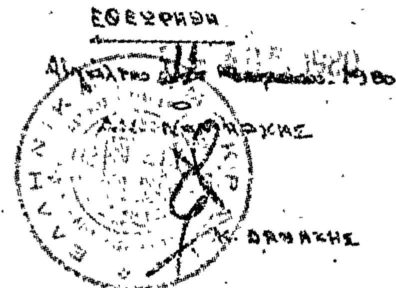



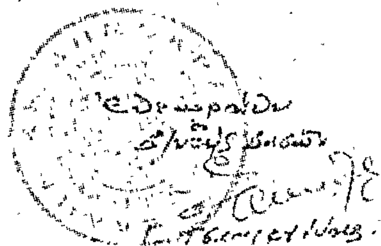

'Αριθ. 386 (2)

Περὶ κηρύξεως ἀναδασωτέων ἰδιωτικῶν ἐκτάσεων στὴ θέση «Παλαιοχώρι» περιφέρειας Δήμου Μάνδρας, Ν. 'Αττικῆς.

Ο ΝΟΜΑΡΧΗΣ ΑΤΤΙΚΗΣ
ΔΙΑΜΕΡΙΣΜΑ ΔΥΤΙΚΗΣ ΑΤΤΙΚΗΣ

'Αφοῦ λάβαμε ὑπόψη :

1. Τὶς διατάξεις : α) τοῦ ἄρθρου 117 παρ. 3 τοῦ Συντάγματος ποὺ ἰσχύει, β) τῶν ἄρθρων 38 καὶ 41 τοῦ Ν.998/79 «περὶ προστασίας τῶν δασῶν καὶ τῶν δασικῶν ἐν γένει ἐκτάσεων τῆς Χώρας», γ) τοῦ Ν.3200/1955 «περὶ διοικητικῆς ἀποκεντρώσεως» σὲ συνδυασμὸ μὲ τὶς διατάξεις τοῦ Ν.Δ. 532/1970 «περὶ συμπληρώσεως τῶν διατάξεων περὶ διοικητικῆς ἀποκεντρώσεως» καὶ τοῦ 709/1970 Β.Δ., ποὺ ἐκδόθηκε σὲ ἐκτέλεση αὐτοῦ.

2. Τὶς διαταγὲς τοῦ 'Υπουργείου Γεωργίας : α) 5684/499/ἐγκ. 48/11.2.1971, β) 88854/7483/ἐγκ. 104/1.10.75, γ) 114812/2946/ἐγκ. 154/27.12.75, δ) 105582/539/13.2.76, ε) 215696/1451/9.5.77, στ) 217606/1610/13.6.77 καὶ ζ) 204809/761/24.2.78.

3. Τὴν πρόταση ποὺ ὑποβλήθηκε μὲ τὴν 827/22.2.80 ἀναφορὰ τοῦ ἁρμόδιου Δασαρχείου Αἰγάλεω, μὲ τὴν ὁποία προτείνεται κήρυξη ὡς ἀναδασωτέων τῶν ἰδιωτικῶν δασικῶν ἐκτάσεων, ποὺ περιλαμβάνονται μὲ ἀναλυτικὰ στοιχεῖα στὸ συνημμένο πίνακα τοῦ Δασαρχείου Αἰγάλεω, ὁ ὁποῖος ἀποτελεῖ ἀναπόσπαστο μέρος τῆς παρούσης ἀποφάσεως.

4. Τὸ γεγονὸς ὅτι οἱ ἀνωτέρω ἐκτάσεις χρειάζονται προστασία γιὰ τὴν ἐπαναδημιουργία τῆς δασικῆς βλαστήσεώς τους, ποὺ καταστράφηκαν ὁλοσχερῶς ἀπὸ παράνομες ἐκχεσώσεις, ἀποφασίζουμε :

Κηρύσσουμε ὡς ἀναδασωτέες ὅλες τὶς δασικὲς ἐκτάσεις ποὺ περιλαμβάνονται στὸ συνημμένο πίνακα τοῦ Δασαρχείου Αἰγάλεω καὶ περιγράφονται κατὰ θέση, περιφέρεια, ὅρια, ἐμβαδὸν κ.τ.λ. ἀμφανίζονται δὲ στὰ σχετικὰ τοπογραφικὰ διαγράμματα ποὺ συνοδεύουν τὴν παροῦσα καὶ ἔχουν θεωρηθεῖ ἁρμοδίως.

'Η ἀπόφαση αὐτὴ νὰ δημοσιευθεῖ στὴν 'Εφημερίδα τῆς Κυβερνήσεως.

Αἰγάλεω, 11 'Απριλίου 1980

'Ο 'Αναπληρωτὴς Νομάρχης
Κ. ΔΑΒΑΚΗΣ


ΔΑΣΑΡΧΕΙΟ ΑΙΓΑΛΕΩ

ΠΙΝΑΚΑΣ


Ιδιωτικών Δασικών εκτάσεων στή θέση Παλαιοχώρι περιφερείας Μάνδρας πού προτείνονται νά κηρυχθοῦν ἀναδασωτέες, σύμφωνα μέ τήν ἀριθ. 827/1980 ἀναφορά μας.

α/α	ἐμβαδόν ἐκτάσεως σέ τετραγ. μέτρα	ΟΡΙΑ ΑΝΑΤΟΛΙΚΑ	ΔΥΤΙΚΑ	ΒΟΡΕΙΑ	ΝΟΤΙΑ	ΠΑΡΑΤΗΡΗΣΕΙΣ ἀριθ. σχεδίου	ΑΙΤΙΑ
1	1.370	Δάση πεύκης	δάση πεύκης	ἀγρός	δάση πεύκης	1	Παράν. ἐκχέρσωση
2	400	δασ. ἔκταση	δασ. ἔκταση	δασ. ἔκταση	ἀγροτική ἔκταση	2	»
3	600	Μερικῶς δασωμένη ἔκταση	Μερικῶς δασωμένη ἔκταση	δασική ἔκταση καί παράνομη ἐκχέρσωση	ἀγροτική ἔξω καί πέραν μερικῶς δασωμένη ἔκταση	2	»
4	480	Παλαιά παράνομα κτίσματα	δασική ἔκταση	δασ. ἔκταση	δασ. ἔκταση	2	»
5	510	δασική ἔκταση	δασική ἔκταση	δασική ἔκταση	Δρόμος καί πέραν αὐτοῦ ἀγροί	2	»
6	660	δασική ἔκταση	Ἰδιοκτησία Παπατάκη	Οἰκία Β. Λαζάρου	δρόμος	2	»
7	600	Δασική ἔκταση πού ἐκχερσώθηκε παράνομα ἀπό Ἰωάννη Μπρούμα	ἀριθ. 56/1977 ΔΑΔ	δασική ἔκταση	δρόμος	2	»
8	470	δασική ἔκταση	δασική ἔκταση	δασ. ἔκταση	Μέ δασική ἔκταση πού ἐκχερσώθηκε παράνομα	2	»
9	130	δασική ἔκταση	δασική ἔκταση	δασ. ἔκταση	δασική ἔκταση	2	»
10	1000	Παρακαμπή δρόμος καί πέραν δασ. ἔκταση	δασική ἔκταση	δασ. ἔκταση	Παρακαμπή δρόμος καί πέραν δασ. ἔκταση	3	»
11	600	24/1975 καί 14/1973 ΔΑΔ	δασική ἔκταση	δάση πεύκης	δρόμος	3	»
12	1.200	δασ. ἔκταση	δασική ἔκταση	παλαιά παράνομα κτίσματα	δασική ὕλη καί πέραν δασ. ἔκταση	3	»
13	934	δασ. ἔκταση	δρόμο καί δασική ἔκταση	δρόμο	Ανοικτή οἰκία Παναγ. Μαλτέζου	3	»
14	600	Μέ ΔΑΔ 15/1972	Μέ ΔΑΔ 17/1973	δάση πεύκης	δάση πεύκης	3	»

ΑΝΗΚΕΙ ΣΤΗΝ 386/1980 ἀπόφασή μας.

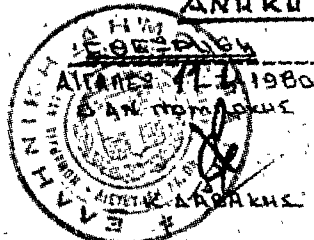





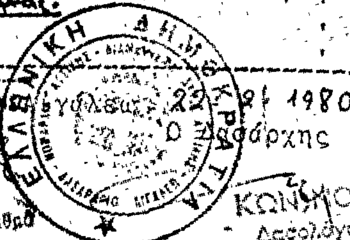


Αἰγάλεω 22-2-1980
Ο Δασάρχης
ΚΩΝ/ΝΟΣ ΓΙΑΝΕΤΣΟΣ
Δασολόγος μέ 4 βαθμό

α/α	ἐμβαδὸν ἐκτάσεως σέ τετραγ. μέτρα	Ο Ρ Ι Α: ΑΝΑΤΟΛΙΚΑ	ΔΥΤΙΚΑ	ΒΟΡΕΙΑ	ΝΟΤΙΑ	ΠΑΡΑΤΗΡΗΣΕΙΣ: ἀριθ. σχεδίου	ΑΙΤΙΑ
15	2.000	11/1977 δ.Α.Δ.	δασική έκταση	δασική έκταση	Παλαιά Εθνική οδός.-	4	Παραν. εκχέρσωση
16	1.200	αγροτ. οδός και πέραν πευκοδάση	Παλαιά Εθνική οδός.	Πευκοδάση	αγροτική οδός και πέραν πευκοδάση	4	»
17	600	δάση πεύκης	δάση πεύκης	δάση πεύκης	δάση πεύκης	4	»
18	600	δάση πεύκης	δάση πεύκης	δάση πεύκης	δρόμος	4	»
19	690	παράπηγμα ευχρήσεως Μάντζου και εκτ. έκταση.—	δάση πεύκης	δάση πεύκης	δάση πεύκης	4	»
20	720	δάση πεύκης	δάση πεύκης	δάση πεύκης	δάση πεύκης	4	»
21	700	δάση πεύκης.	δάση πεύκης και παράπηγμα ευχρήσεως Τιμ. Μάντζου	δάση πεύκης	δάση πεύκης	4	»
22	600	δάση πεύκης	δάση πεύκης	παράπηγμα δρόμου	δάση πεύκης	4	»
23	270	παράπηγμα, δρόμος	δάση πεύκης	δρόμος	Έκταση πού εκχερσώθηκε παράπηγμα από [illegible] Γεωργίου	4	»
24	600	δάση πεύκης	δάση πεύκης	δάση πεύκης	δάση πεύκης	4	»
25	600	δάση πεύκης	δάση πεύκης	δρόμος	δάση πεύκης	4	»
26	600	Έκταση πού εκχερσώθηκε παράπηγμα από Αναστ. Γεροβασίλη	δάση πεύκης	δάση πεύκης	αγροτική έκταση	4	»
27	1.315	δάση πεύκης.	δάση πεύκης	δάση πεύκης	δάση πεύκης	4	»
28	1.382	δάση πεύκης	δάση πεύκης	δάση πεύκης	Παλαιά Εθν. οδός	5	»
29	960	δασική έκταση	δασική έκταση	Παράπηγμα δρόμος	δασική έκταση	5	»
30	150	δασική έκταση	δασική έκταση	δασική έκταση	δασική έκταση	5	»
31	600	δασική έκταση	δασική έκταση	παλαιός δρόμος	δασική έκταση	5	»
32	1.025	δασική έκταση	δασική έκταση	δασική έκταση	αγροτικός δρόμος	5	»
33	600	δασική έκταση	δασική έκταση	δρόμος	[illegible] από 11/1977 δ.Α.Δ.	5	»

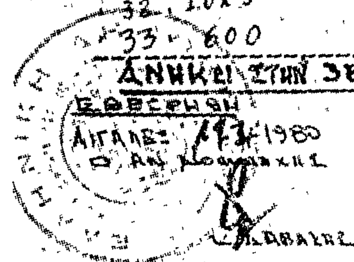

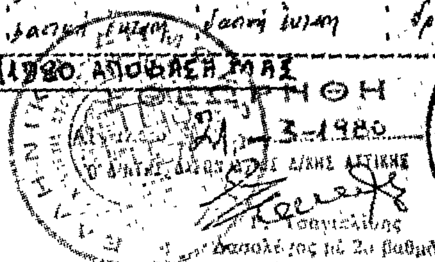

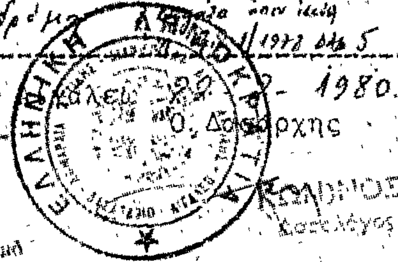

ΝΟΜΑΡΧΙΑ ΑΤΤΙΚΗΣ-Δ/ΣΜΑ Δ. ΑΤΤΙΚΗΣ
ΔΙΕΥΘΥΝΣΗ ΔΑΣΩΝ Δ. ΑΤΤΙΚΗΣ
ΔΑΣΑΡΧΕΙΟ ΑΙΓΑΛΕΩ
Σχεδιάγραμμα αναδασωτέας εκτάσεως επί θέσει Παλιοχώρι-Μάνδρας
...στην 556/1960 απόφαση αναδασωτέας Νομάρχου Δ. Αττικής
Εμβαδόν αναδασωτέας εκτάσεως 1830 τ.μ. Αρ. Δ.Δ. 13/75 & 80/78
Κλίμαξ 1:1000

(1)

Αγρός

Π. Εθνική οδός Αθηνών-Θηβών

ΕΘΕΩΡΗΘΗ
ΑΙΓΑΛΕΩ 11-?-1980

Απόσπασμα χάρτου Γ.Υ.Σ. περιοχής κλίμακος 1:20.000

Παλιοχώρι

Ο συντάξας

Αθ. Ανδρεόπουλος
Τμ. Δασοπονίας

Εθεωρήθη

Εθεωρήθη
Ο Δ/ντής Δασών

(2)

ΝΟΜΑΡΧΙΑ ΑΤΤΙΚΗΣ - Δ/ΣΗ Δ. ΑΤΤΙΚΗΣ
ΔΙΕΥΘΥΝΣΗ ΔΑΣΩΝ Δ. ΑΤΤΙΚΗΣ
ΔΑΣΑΡΧΕΙΟ ΑΙΓΑΛΕΩ


Σχεδιάγραμμα αναδασωτέων εκτάσεων στη θέση Παλαιοχώρι Μάνδρας
Ανήκει στην 386/1980 απόφαση αντιν. Νομάρχου Δ. Αττικής.
Κλίμαξ 1:2.000


	Εμβαδόν		Αρ. Σ.Δ.
1.	400	τ.μ.	7/76
2.	600	"	17/76
3.	480	"	26/75
4.	510	"	57/77
5.	660	"	56/77
6.	600	"	37/78
7.	470	"	48/78
8.	130	"	49/78


20+100


84,0μ

ΕΘΕΩΡΗΘΗ
Αιγάλεω 11-11-1980
Ο Αν. Νομάρχης
Κ. Δαβάκης

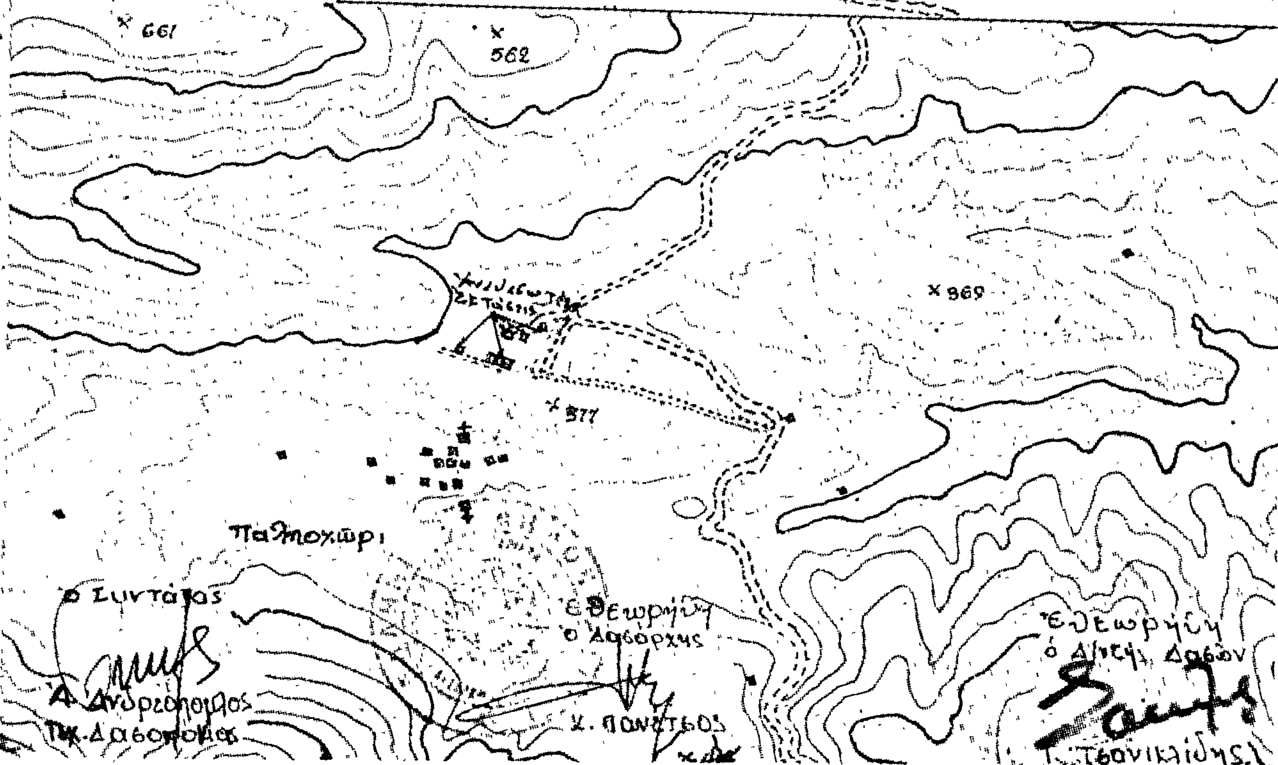

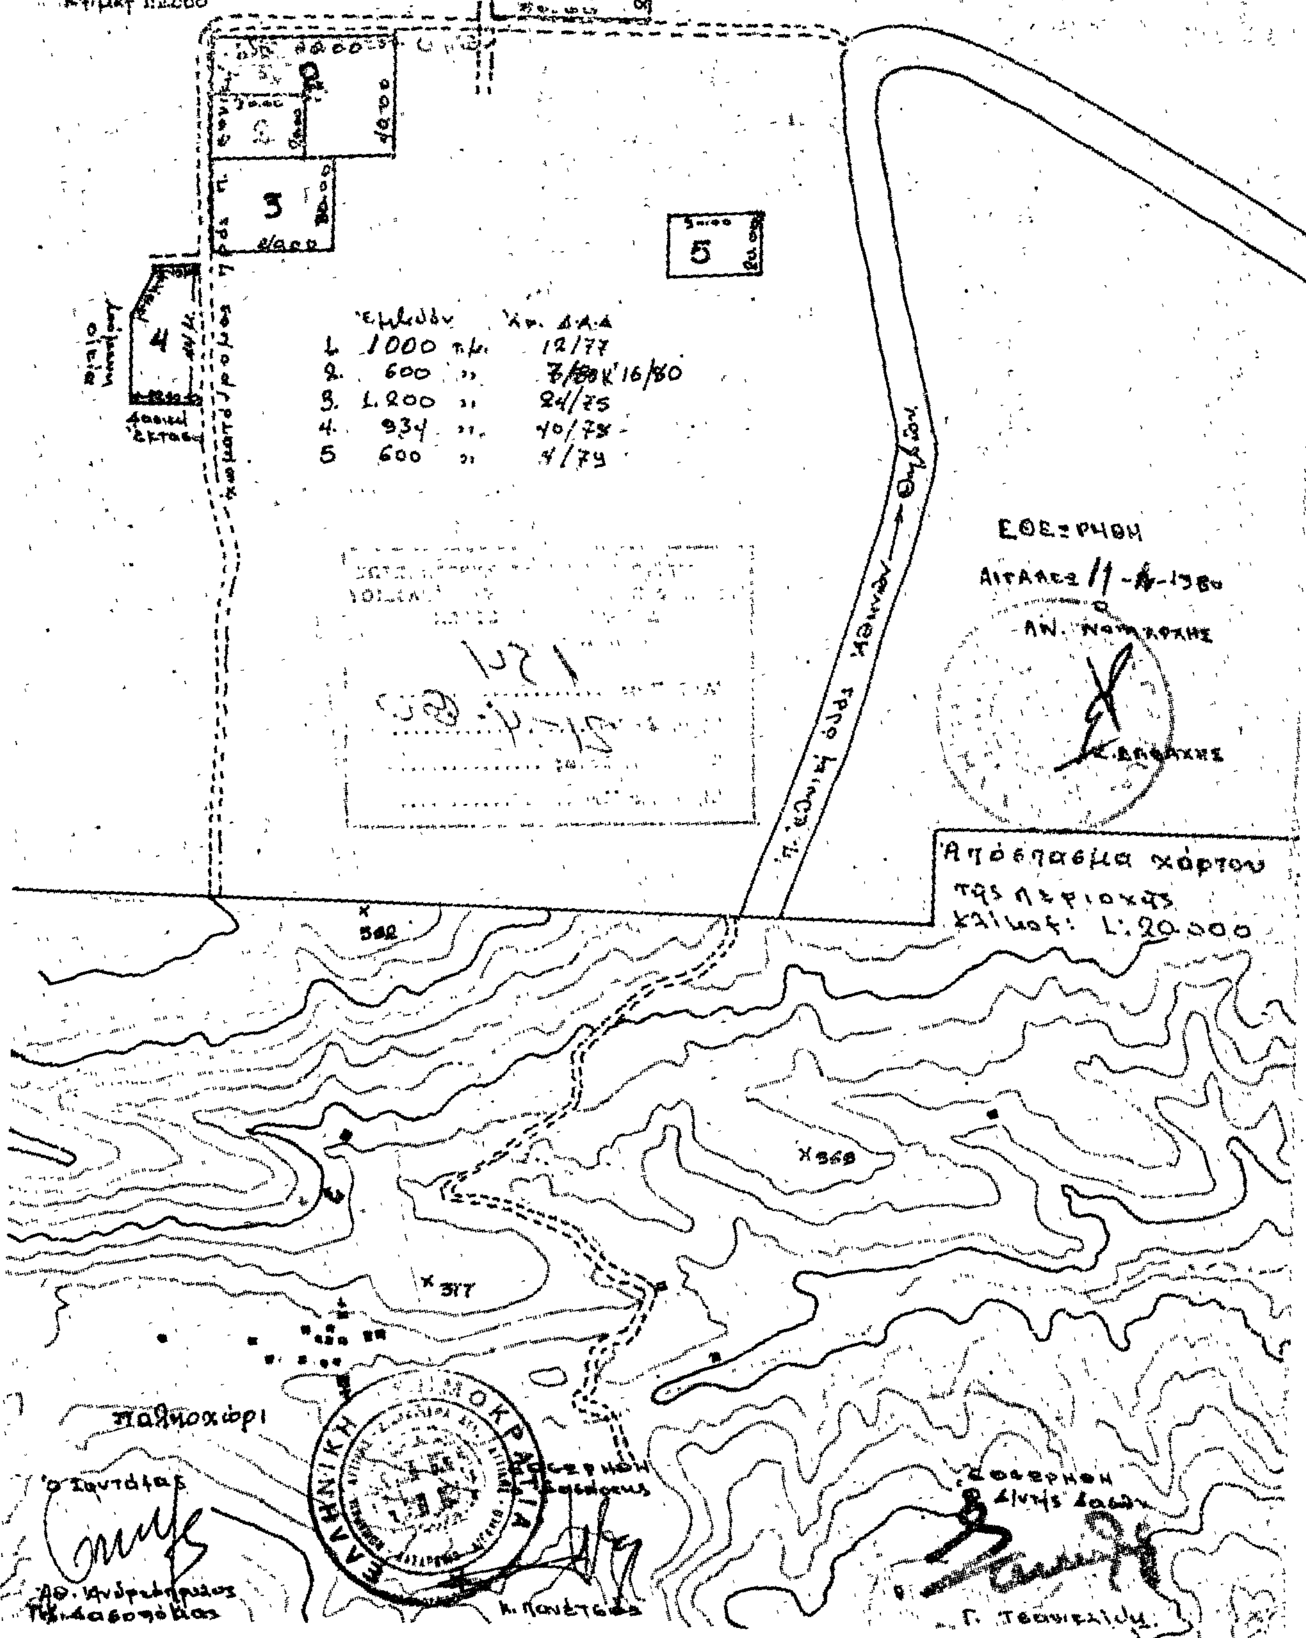
ΝΟΜΑΡΧΙΑ ΑΤΤΙΚΗΣ-Δ/ΣΗ Α Δ. ΑΤΤΙΚΗΣ
Δ/ΝΣΗ ΔΑΣΩΝ Δ. ΑΤΤΙΚΗΣ
ΔΑΣΑΡΧΕΙΟ ΑΙΓΑΛΕΩ
Κλίμαξ 1:2.000
3
5
Εμβαδόν Αρ. Δ.Α.Δ
1. 1000 τ.μ. 12/77
2. 600 "
3. 1.200 " 24/75
4. 934 " 40/78
5 600 " 4/79
ΕΘΕΩΡΗΘΗ
ΑΝ. ΝΟΜΑΡΧΗΣ
Απόσπασμα χάρτου
της περιοχής
Κλίμαξ: 1:20.000
317
Ο Συντάξας

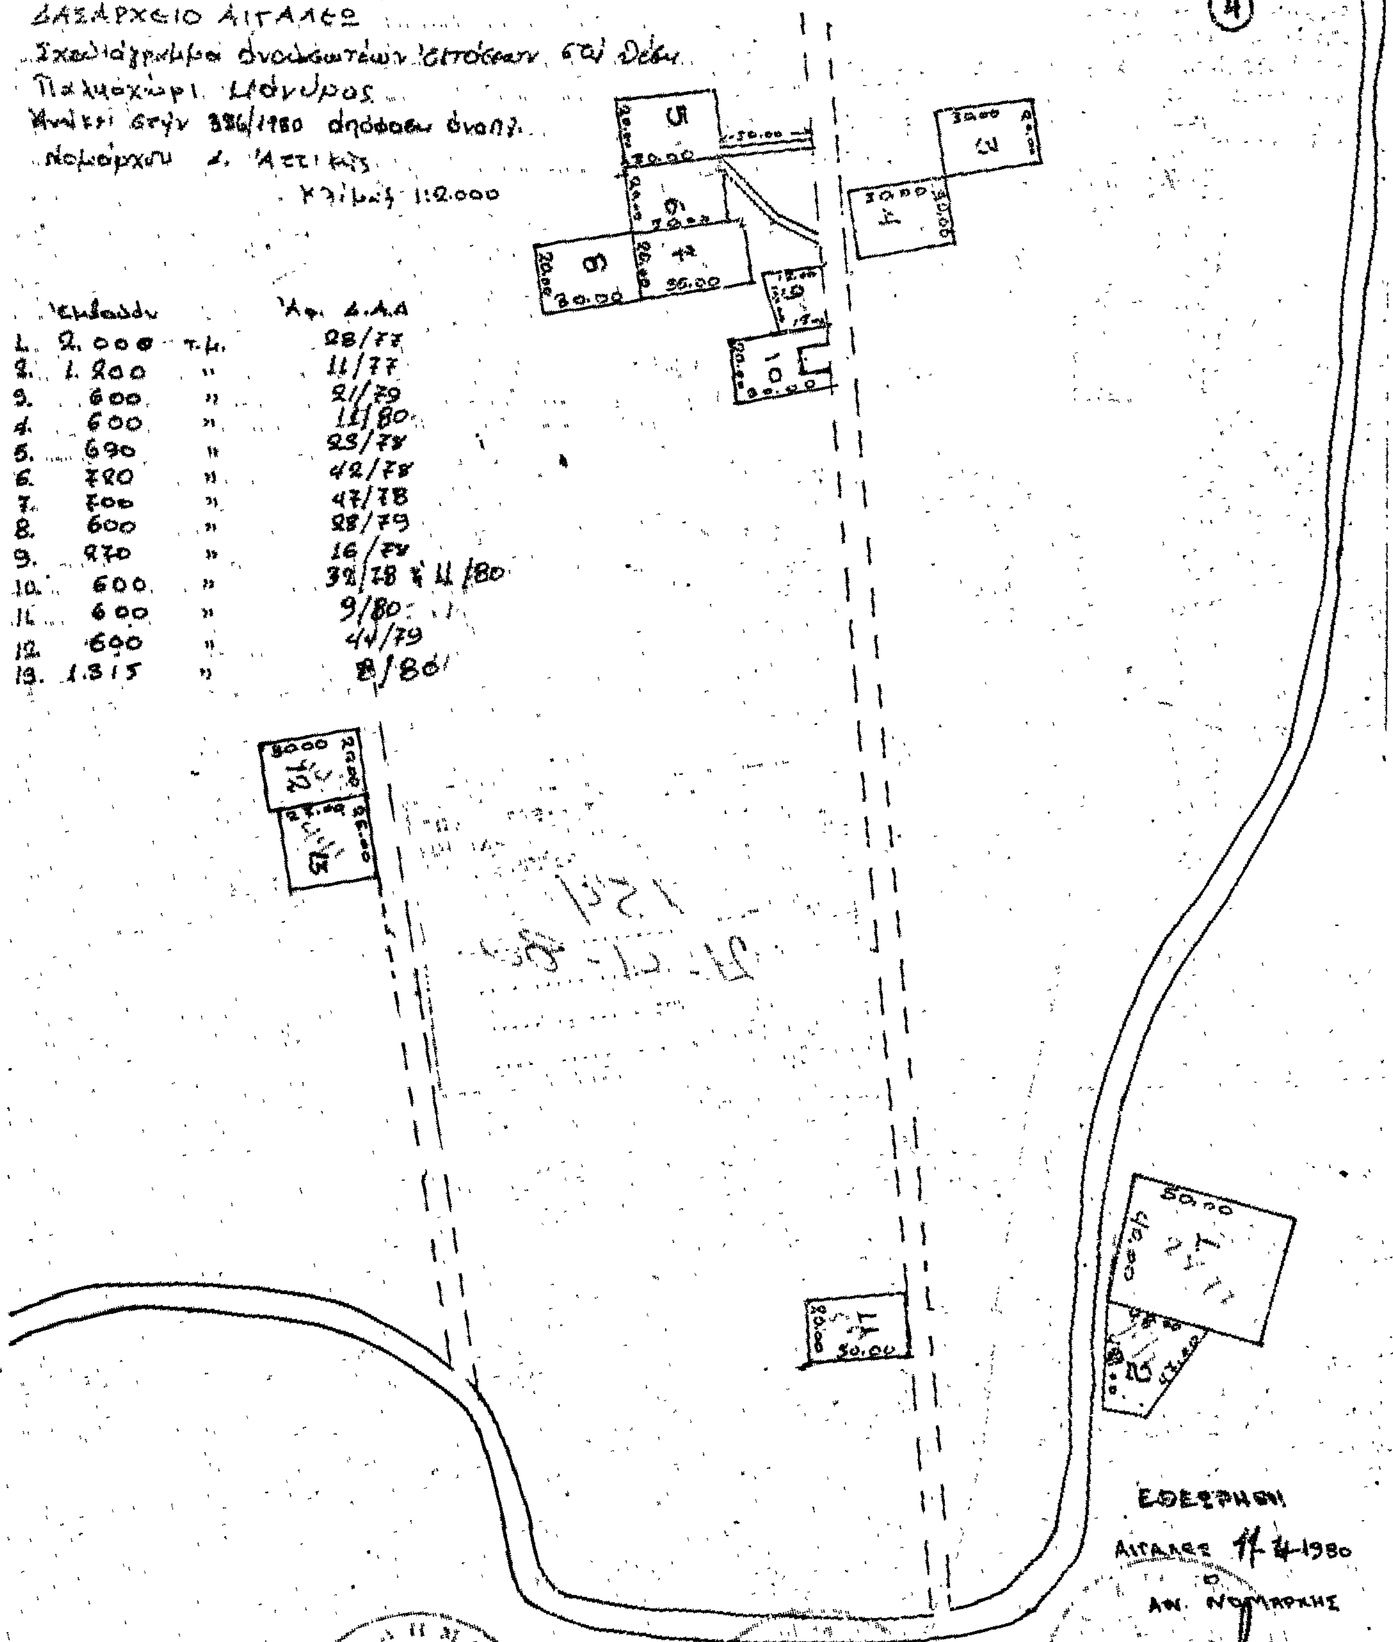
ΝΟΜΑΡΧΙΑ ΑΤΤΙΚΗΣ - Δ/ΣΗ Δ. ΑΤΤΙΚΗΣ
ΔΙΕΥΘΥΝΣΗ ΔΑΣΩΝ Δ. ΑΤΤΙΚΗΣ
ΔΑΣΑΡΧΕΙΟ ΑΙΓΑΛΕΩ
Σχεδιάγραμμα αναδασωτέων εκτάσεων στη θέση
Παλιοχώρι Μάνδρας
Ανήκει στην 386/1980 απόφαση αναδ.
Νομάρχου Δ. Αττικής
Κλίμαξ 1:2.000
Έκτασις | Αρ. Δ.Α.Α
1. 2.000 τ.μ. | 28/77
2. 1.200 " | 11/77
3. 600 " | 21/79
4. 600 " | 11/80
5. 690 " | 23/78
6. 720 " | 42/78
7. 700 " | 47/78
8. 600 " | 28/79
9. 970 " | 16/78
10. 600 " | 32/78 & 11/80
11. 600 " | 9/80
12. 600 " | 44/79
13. 1.315 " | 8/80
ΕΘΕΩΡΗΘΗ
ΑΙΓΑΛΕΩ 11-4-1980
Ο ΑΝ. ΝΟΜΑΡΧΗΣ
Κ. ΔΑΒΑΚΗΣ
Ο Συντάξας
Αθ. Ανδρεόπουλος
Τεχν. Δασοπόνος
Εθεωρήθη
Ο Δασάρχης
Εθεωρήθη
Δ/ντής Δασών

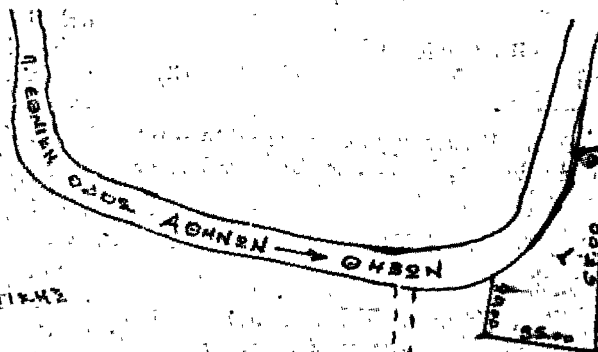

ΝΟΜΑΡΧΙΑ ΑΤΤΙΚΗΣ ΔΙΣΜΑ Δ. ΑΤΤΙΚΗΣ
Δ/ΝΣΗ ΔΑΣΩΝ Δ. ΑΤΤΙΚΗΣ
ΔΑΣΑΡΧΕΙΟ ΑΙΓΑΛΕΩ
Σχεδιάγραμμα αποδοθέντων εκτάσεων εις θέσιν Παλιοχώρι Μάνδρας.

Κλίμαξ 1:2.000

(5)

1.	1850	τ.μ.	41/73
2.	960	τ.μ.	3/77
3.	150	τ.μ.	51/75
4.	600	τ.μ.	65/76
5.	1025	τ.μ.	10/77
6.	600	τ.μ.	49/79












ΕΘΕΩΡΗΘΗ

Αιγάλεω





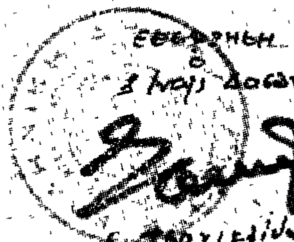

ΠΟΛΕΟΔΟΜΙΑ

ΑΠΟΦΑΣΕΙΣ

Ἀριθ. ΙΓ 4729 (3)

Περὶ ἐγκρίσεως τροποποιήσεως σχεδίου πόλεως Ἀμαλιάδος παρὰ τὶς ὁδοὺς Φιλικῆς Ἑταιρείας καὶ Καποδιστρίου (χείμαρρος Σοχιᾶς).

Ο ΝΟΜΑΡΧΗΣ ΗΛΕΙΑΣ

Ἔχοντας ὑπόψη :

1. Τὴ Λ7/16/11/7.10.70 κοινὴ ἀπόφαση τῶν Ὑπουργῶν Προεδρίας Κυβερνήσεως, Ἐσωτερικῶν καὶ Δημοσίων Ἔργων περὶ Ὀργανώσεως Περ/κῶν Ὑπηρεσιῶν Ὑπουργείου Δημ. Ἔργων.

2. Τὶς διατάξεις τοῦ ἄρθρου 1 παρ. 1 καὶ 2 τοῦ ὑπ' ἀριθ. 532/70 Ν.Δ/τος «περὶ συμπληρώσεως τῶν διατάξεων περὶ διοικητικῆς ἀποκεντρώσεως».

3. Τὴν Α.22505/28.8.75 ἀπόφαση τοῦ Νομάρχη Ἠλείας «περὶ μεταβιβάσεως ἁρμοδιοτήτων».

4. Τὴν σύμφωνη γνώμη τοῦ Νομαρχιακοῦ Συμβουλίου Δημ. Ἔργων τῆς Νομαρχίας Ἠλείας, ὅπως διατυπώθηκε στὸ 6/1980 πρακτικό του.


5. Τὸ γεγονὸς ὅτι τὸ Δημοτικὸ Συμβούλιο Ἀμαλιάδος, τὸ ὁποῖο ἀποτελεῖ κατ' ἐξοχὴ τὸ κυρίαρχο ὄργανο τοῦ, αὐτοδιοικουμένου τούτου ὀργανισμοῦ καὶ ἐκφράζει κατὰ τεκμήριο γενικώτερη ἐπιθυμία τῆς περιοχῆς ἔχει ἐγκρίνει ὁμόφωνα μὲ τὴν 127/79 ἀπόφασή του τὴν τροποποίηση τοῦ σχεδίου πόλεως Ἀμαλιάδος παρὰ τὶς ὁδοὺς Φιλικῆς Ἑταιρείας καὶ Καποδιστρίου (χείμαρρος Σοχιᾶς), προκειμένου νὰ ἐκτελεσθεῖ κοινοφελὲς ἔργο, ἀποφασίζουμε :

Ἐγκρίνουμε τὴν τροποποίηση τοῦ σχεδίου πόλεως Ἀμαλιάδος παρὰ τὶς ὁδοὺς Φιλικῆς Ἑταιρείας καὶ Καποδιστρίου (χείμαρρος Σοχιᾶς), ὅπως φαίνεται μὲ συνεχὴ κόκκινη γραμμὴ στὸ τοπογραφικὸ διάγραμμα που ὑπογράφει μὲ ἡμερομηνία 5.5.79 ὁ τοπ. Μηχ/κὸς Σπ. Ἠλιόπουλος καὶ θεωρεῖ ὁ Διευθυντὴς ΤΥΝ Ἠλείας.

Ἡ ἀπόφαση αὐτὴ νὰ δημοσιευθεῖ στὴν Ἐφημερίδα τῆς Κυβερνήσεως.

Πύργος, 22 Ἀπριλίου 1980

Ὁ Νομάρχης
ΑΝΔΡΕΑΣ ΝΙΚΟΛΑΟΥ

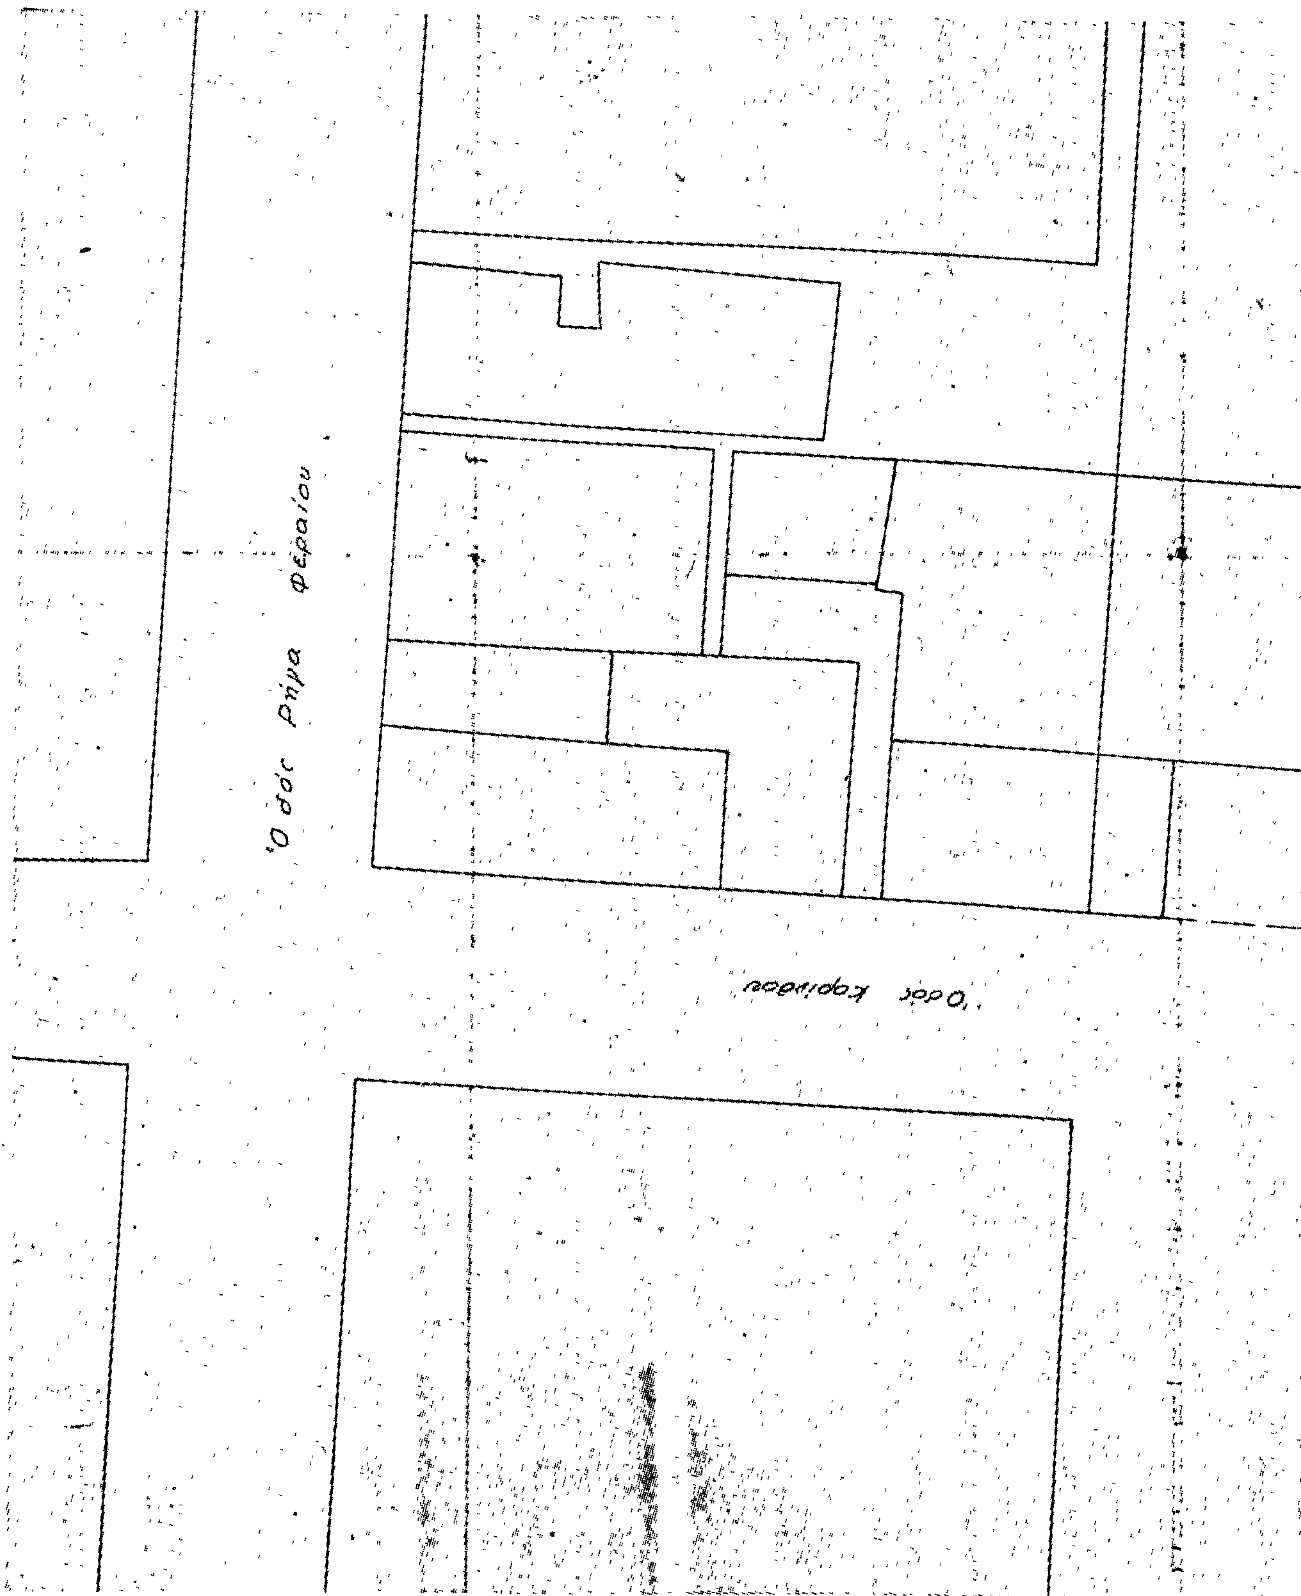
Ὁδός Ρήγα Φεραίου
Ὁδός Κορίνθου


Δ
15.60
34.40
40.20
37.70
20.00
Β
Α
Όδός Φιλικής Έταιρίας
Όδός 25ης Μαρτίου



ΥΠΟΜΝΗΜΑ

Ὁδός Παλαμά

Ὁ συντάξας

ΣΠΥΡΟΣ ΑΓ. ΗΛΙΟΠΟΥΛΟΣ
ΤΟΠΟ[illegible] ΜΗΧΑΝΙΚΟΣ
[illegible] Α.Π.Θ.
Α.Μ. [illegible] Φιλελλήνων 2
[illegible] Π.Γ. Πύργου 649 Τηλ. 22-136